

横浜市民活動フィールド会場維持管理等業務委託

案内図



① 株式会社パスコ ② ジオテクノロジーズ株式会社


縮尺1/10000



図面目録


図面番号	図 面 名 称	縮 尺	備 考
1	図面目録・案内図	—	横浜市民活動フィールド
2	全体平面図	A1：1/600 A3：1/1200	横浜市民活動フィールド
3	植栽平面図-1	A1：1/250 A3：1/500	横浜市民活動フィールド
4	植栽平面図-2	A1：1/250 A3：1/500	横浜市民活動フィールド
5	植栽平面図-3	A1：1/250 A3：1/500	横浜市民活動フィールド
6	植栽平面図（花壇）	A1：1/250 A3：1/500	横浜市民活動フィールド
7	里山ガーデン管理ヤード図面	A1：1/1200 A3：1/2400	横浜動物の森公園里山ガーデン

案内図

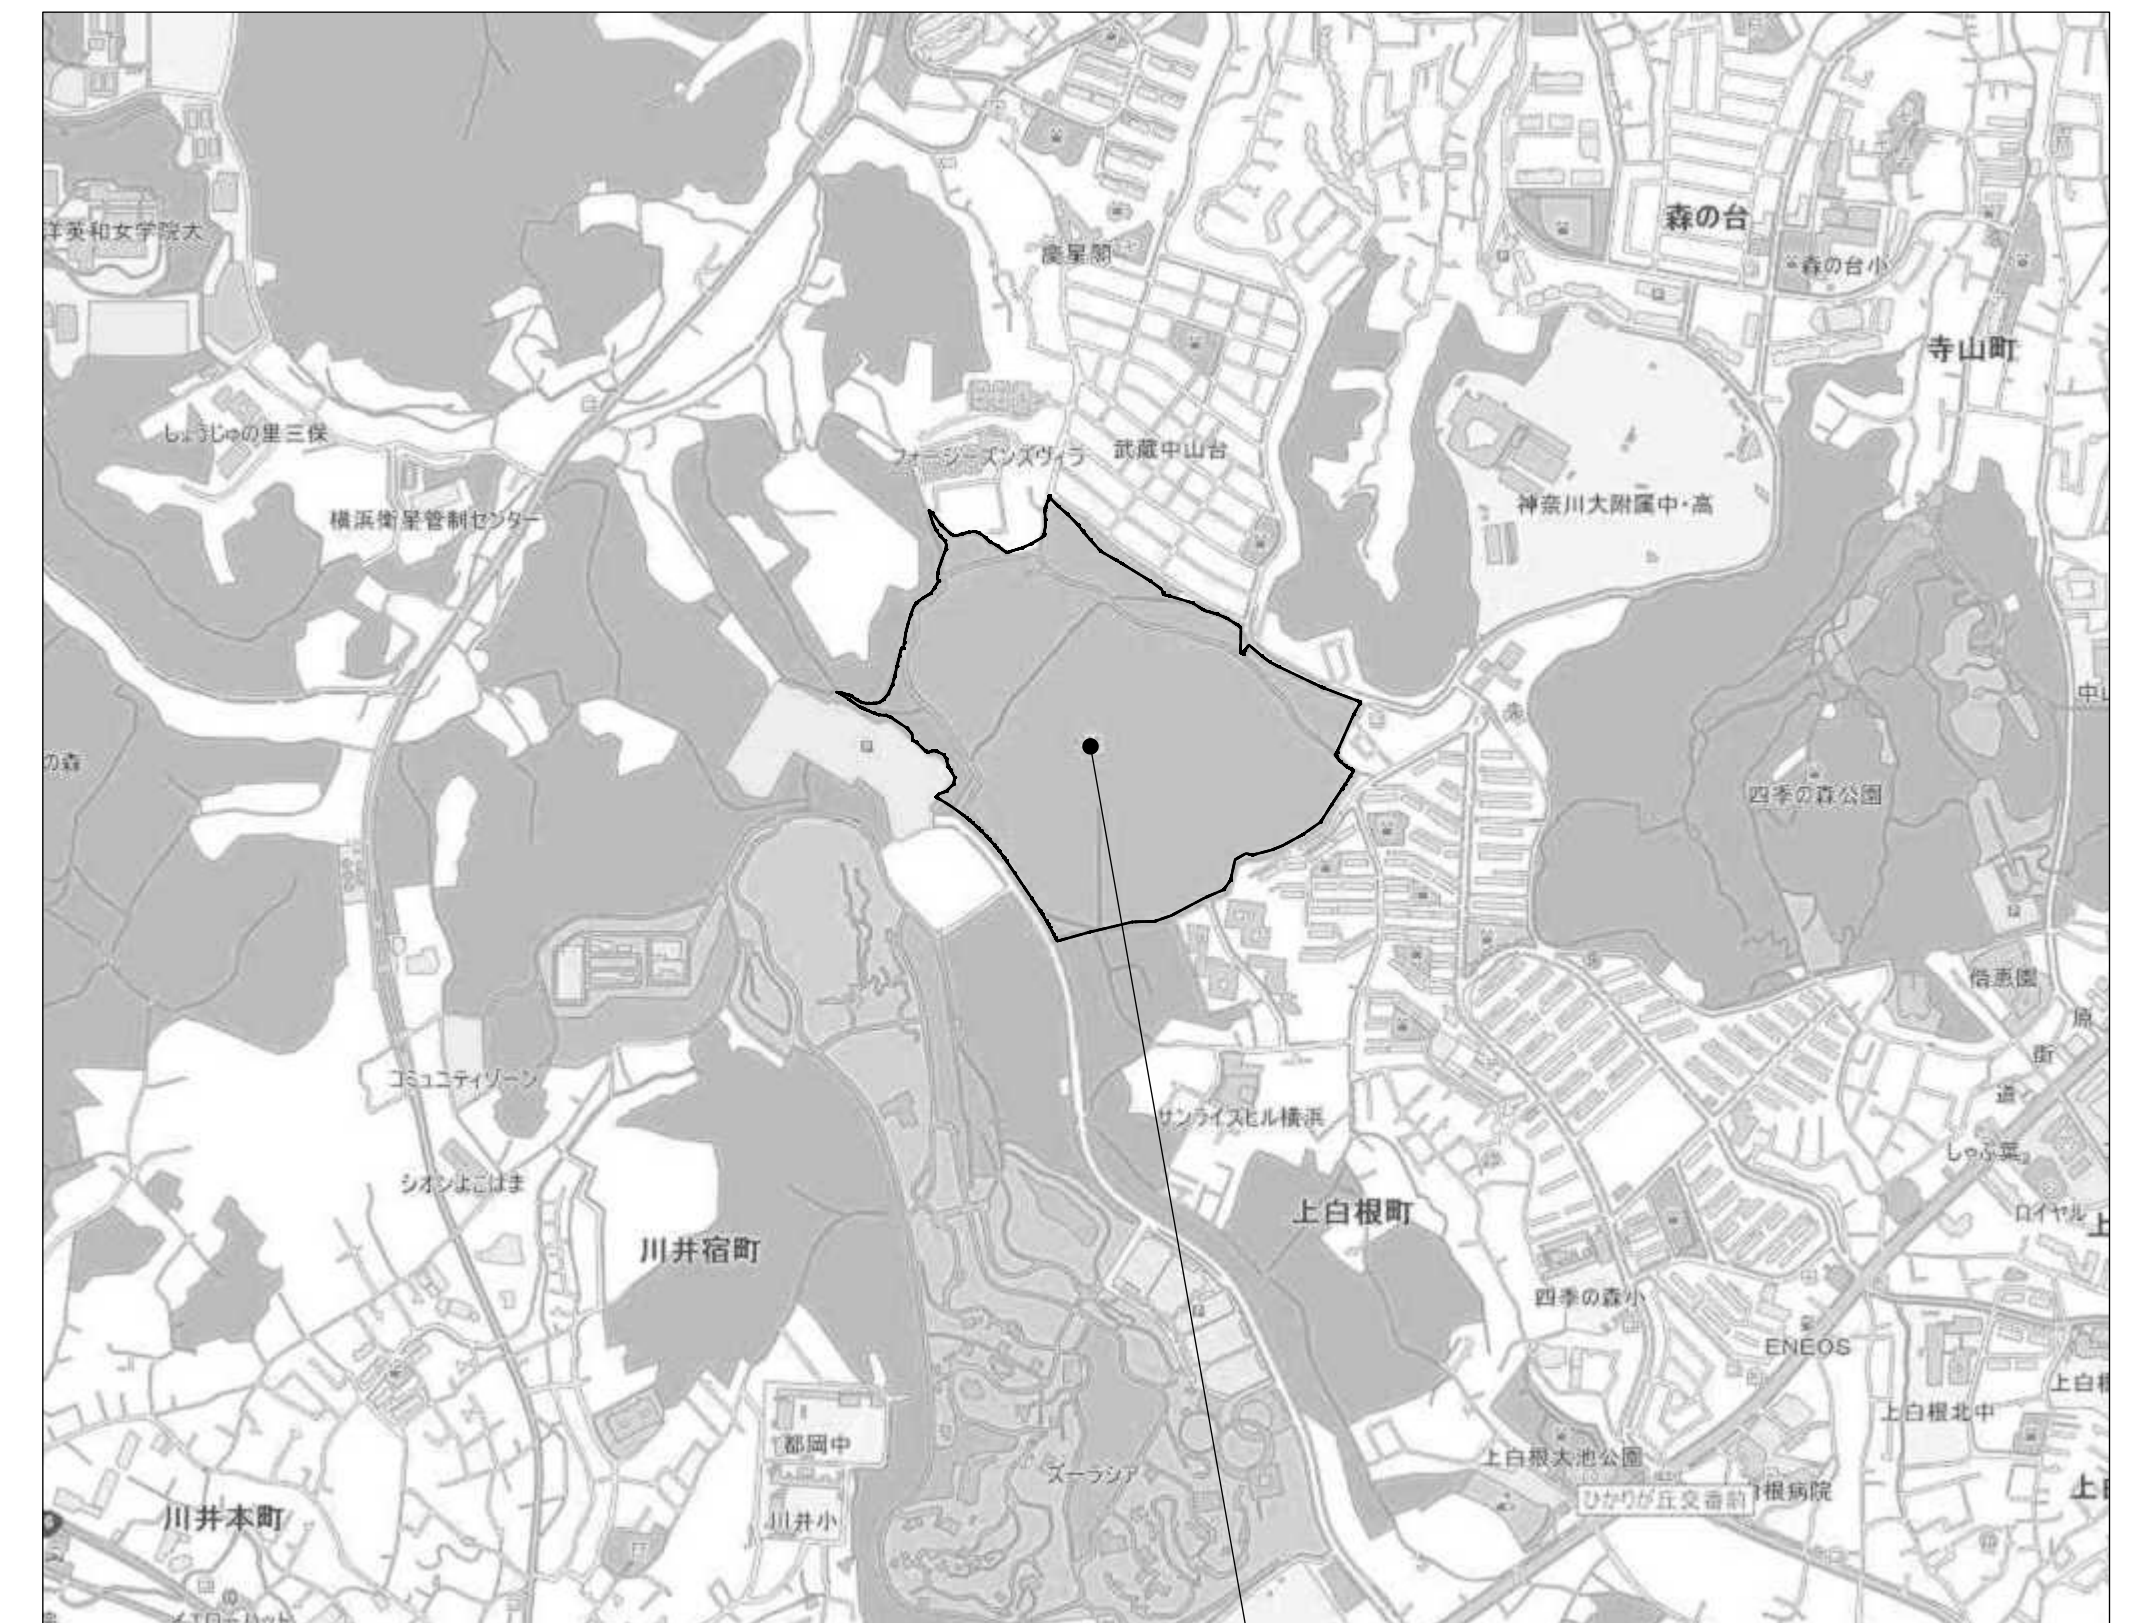


©株式会社パスコ ©ジオテクノロジーズ株式会社 縮尺1/10000


横浜動物の森公園（里山ガーデン）
所在地：旭区上白根町1425番地4ほか

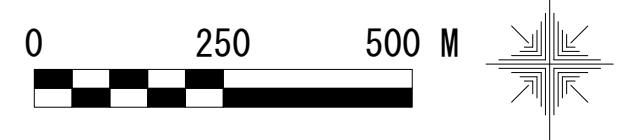

工事名	横浜市民活動フィールド会場維持管理等業務委託		
公園名	横浜市民活動フィールド		
所在地	瀬谷区瀬谷町5562番ほか		
図面名	図面目録・案内図	番号	1
年 月	令和8年6月	縮尺	—
GREEN × EXPO 2027 横浜市出展 横浜市民活動フィールド実行委員会			



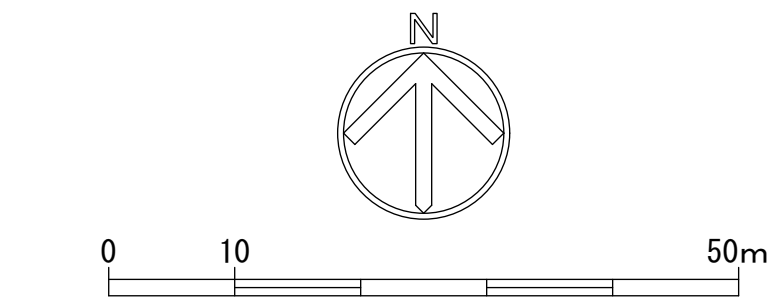


工事名	横浜市民活動フィールド会場維持管理等業務委託		
公園名	横浜市民活動フィールド		
所在地	瀬谷区瀬谷町5562番ほか		
図面名	全体平面図	番号	2
年 月	令和8年6月	縮尺	S=1/600 (A1) S=1/1200 (A3)
GREEN × EXPO 2027 横浜市出展 横浜市民活動フィールド実行委員会			

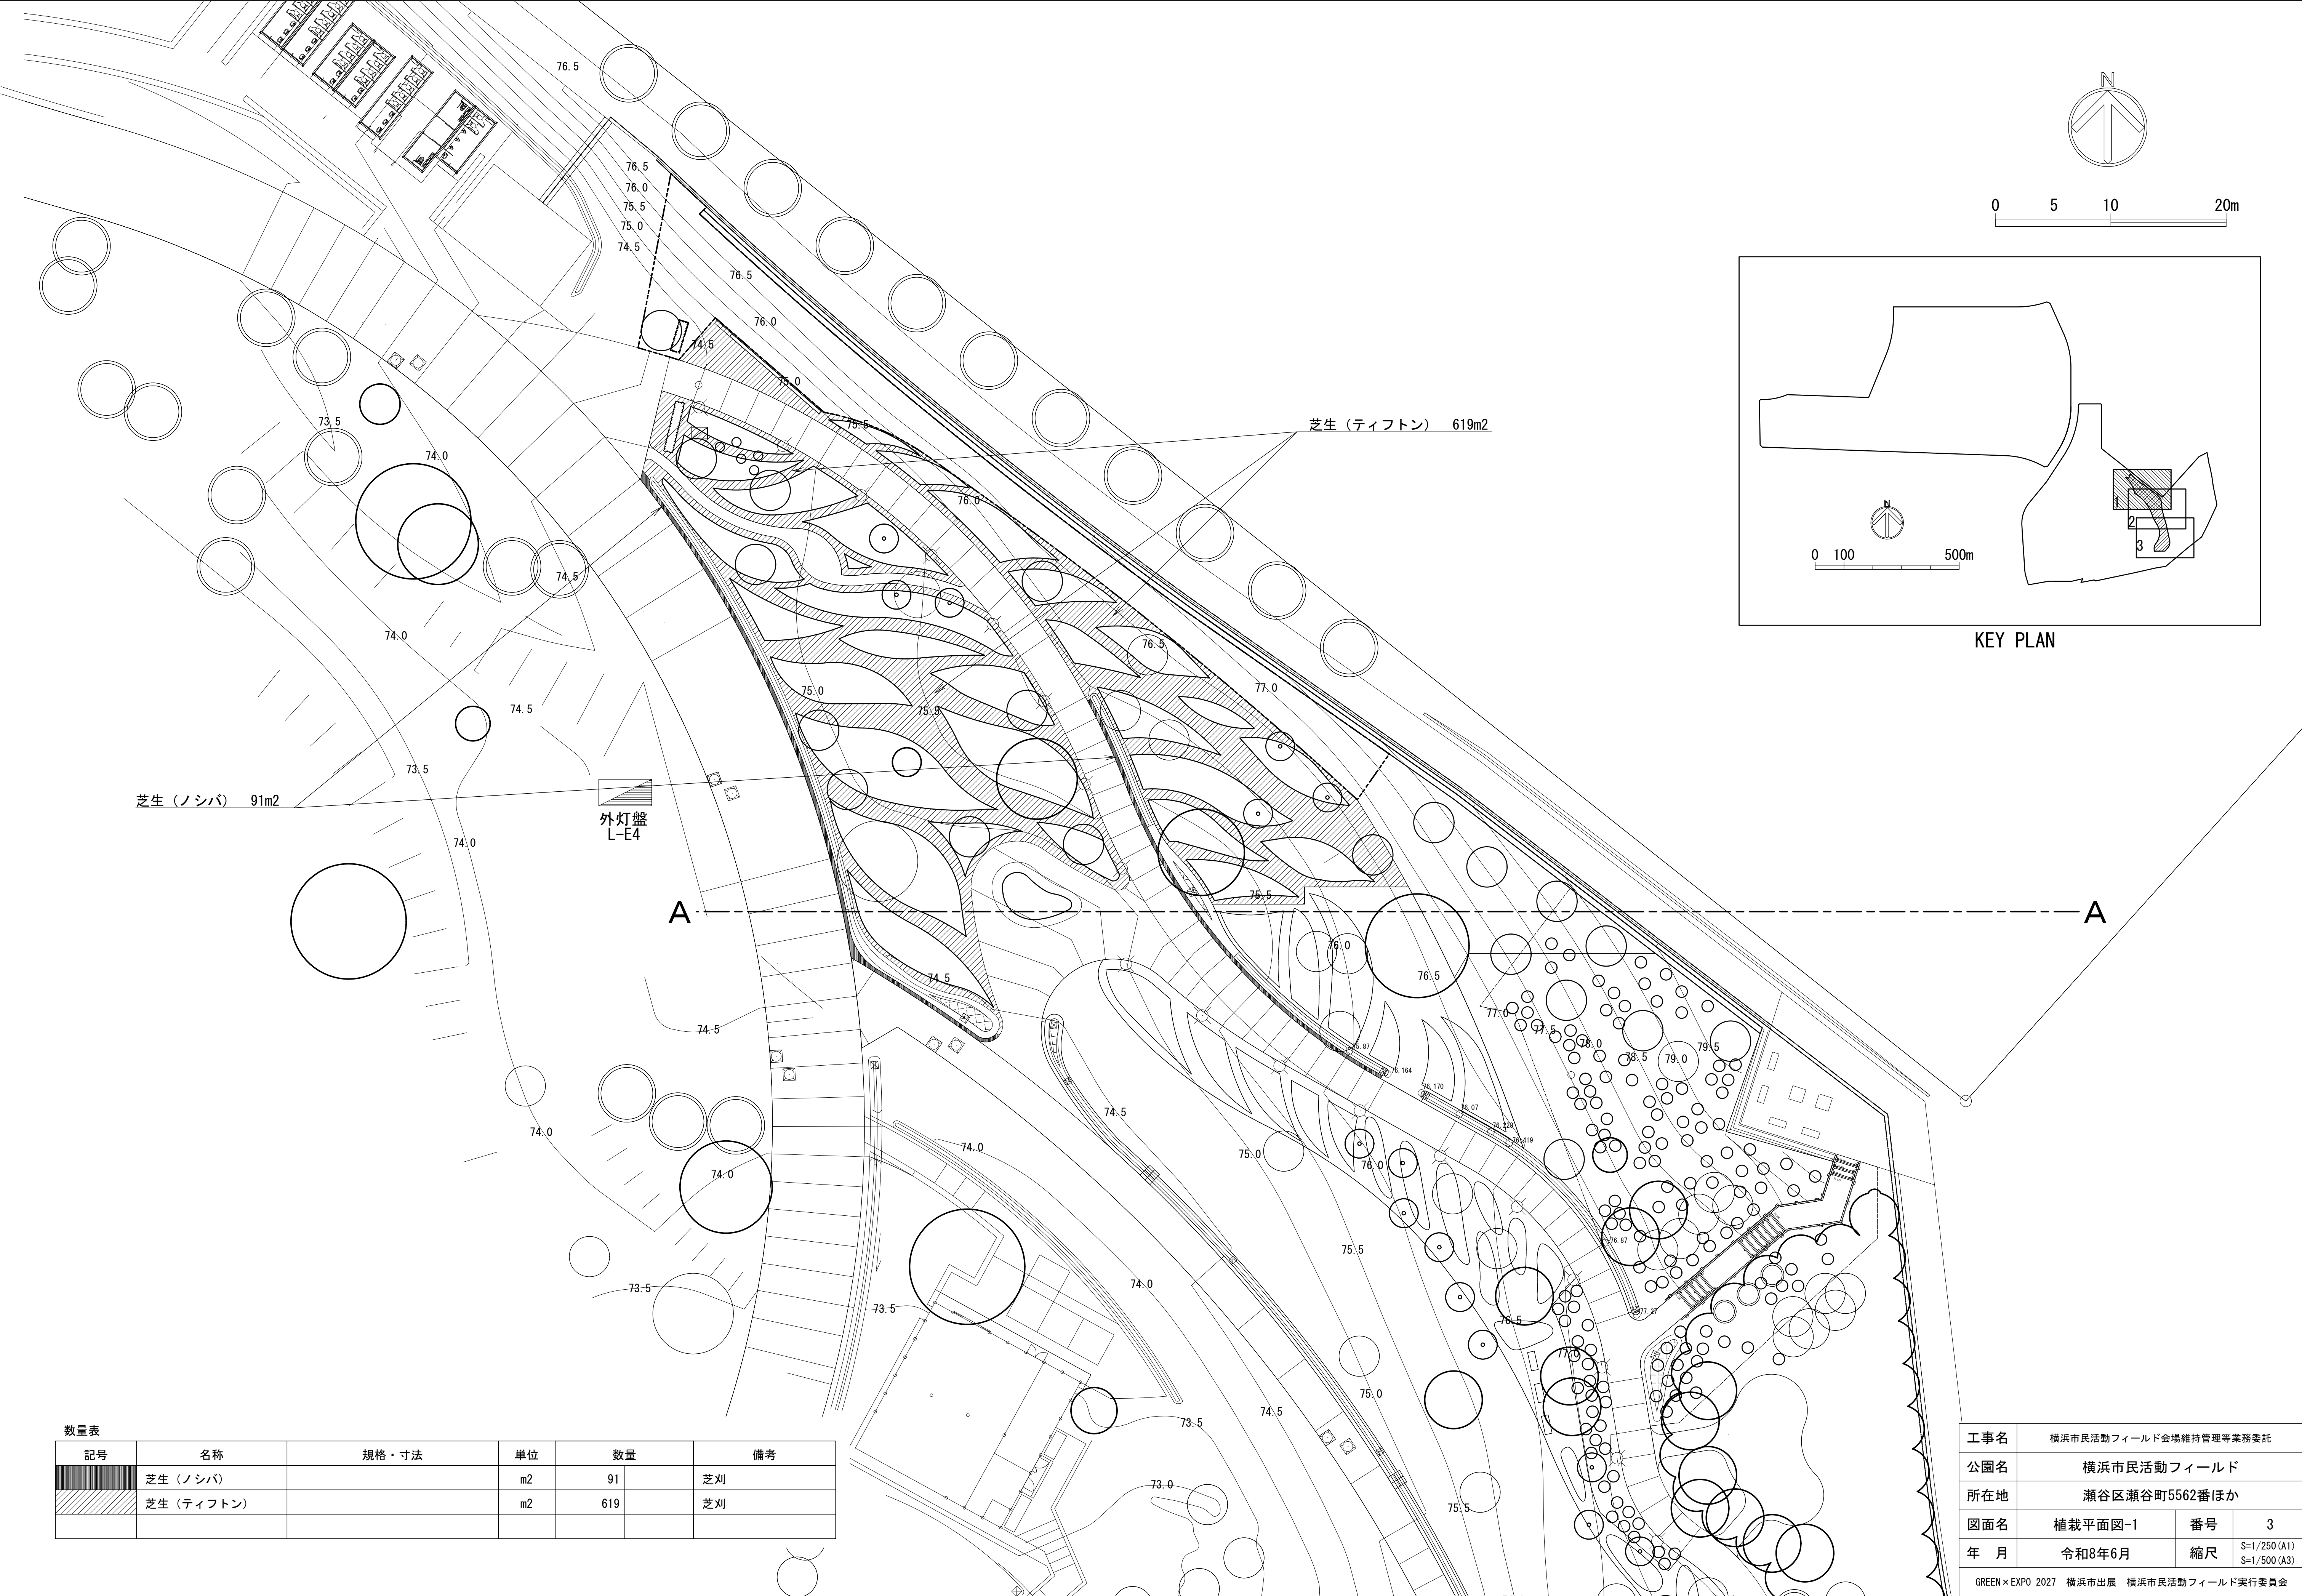



数量表					
記号	名称	規格・寸法	単位	数量	備考
	芝生 (ノシバ)		m2	91	芝刈
	芝生 (ティフトン)		m2	619	芝刈

工事名	横浜市民活動フィールド会場維持管理等業務委託		
公園名	横浜市民活動フィールド		
所在地	瀬谷区瀬谷町5562番ほか		
図面名	植栽平面図-1	番号	3
年 月	令和8年6月	縮尺	S=1/250 (A1) S=1/500 (A3)
GREEN × EXPO 2027 横浜市出展 横浜市民活動フィールド実行委員会			

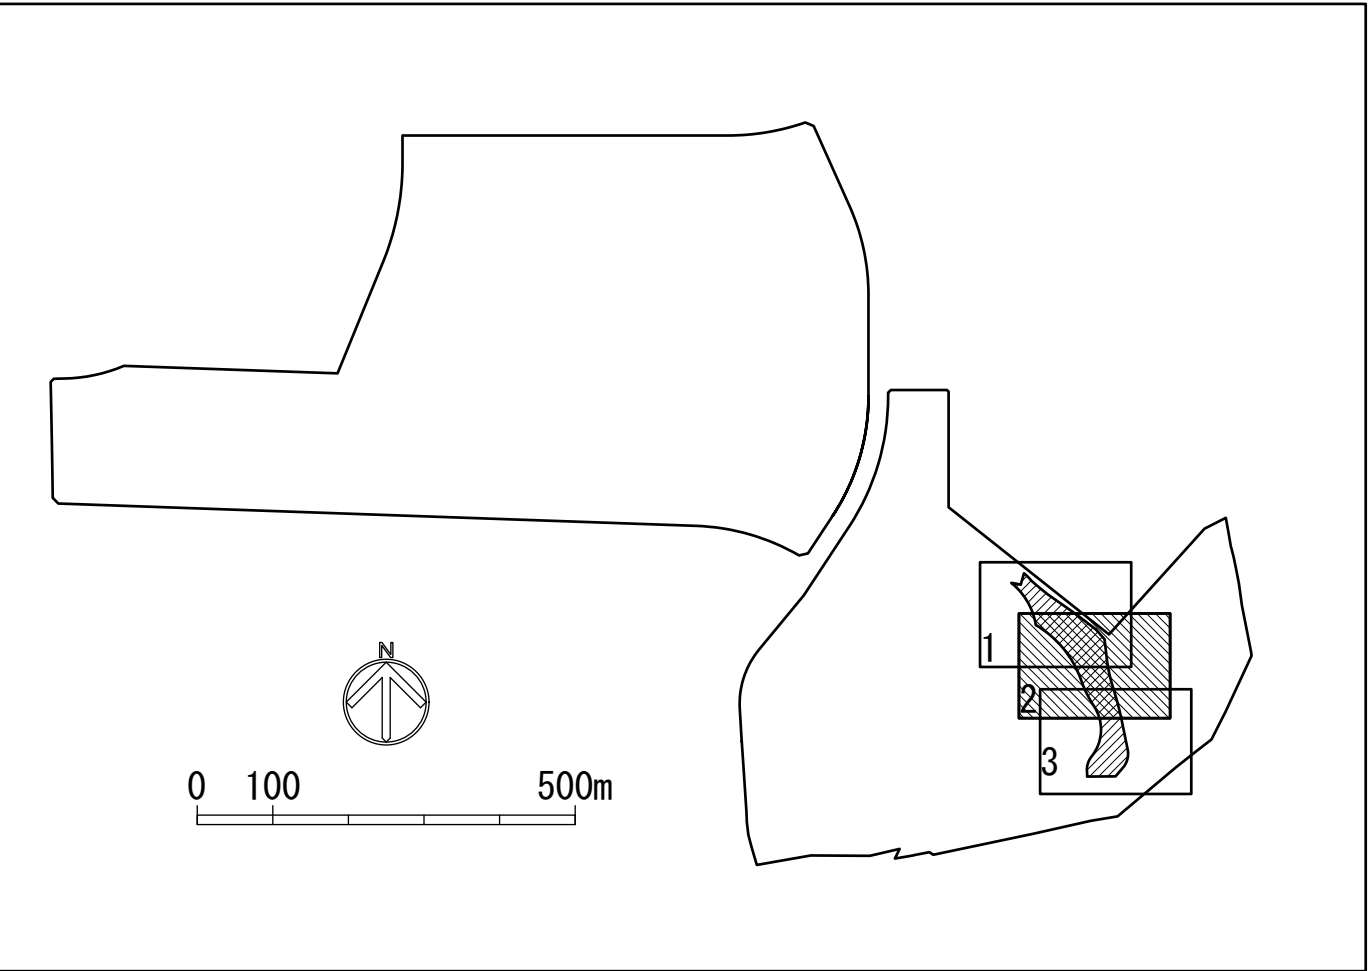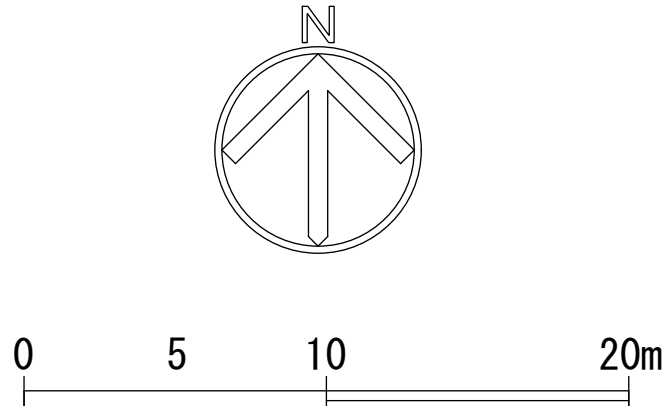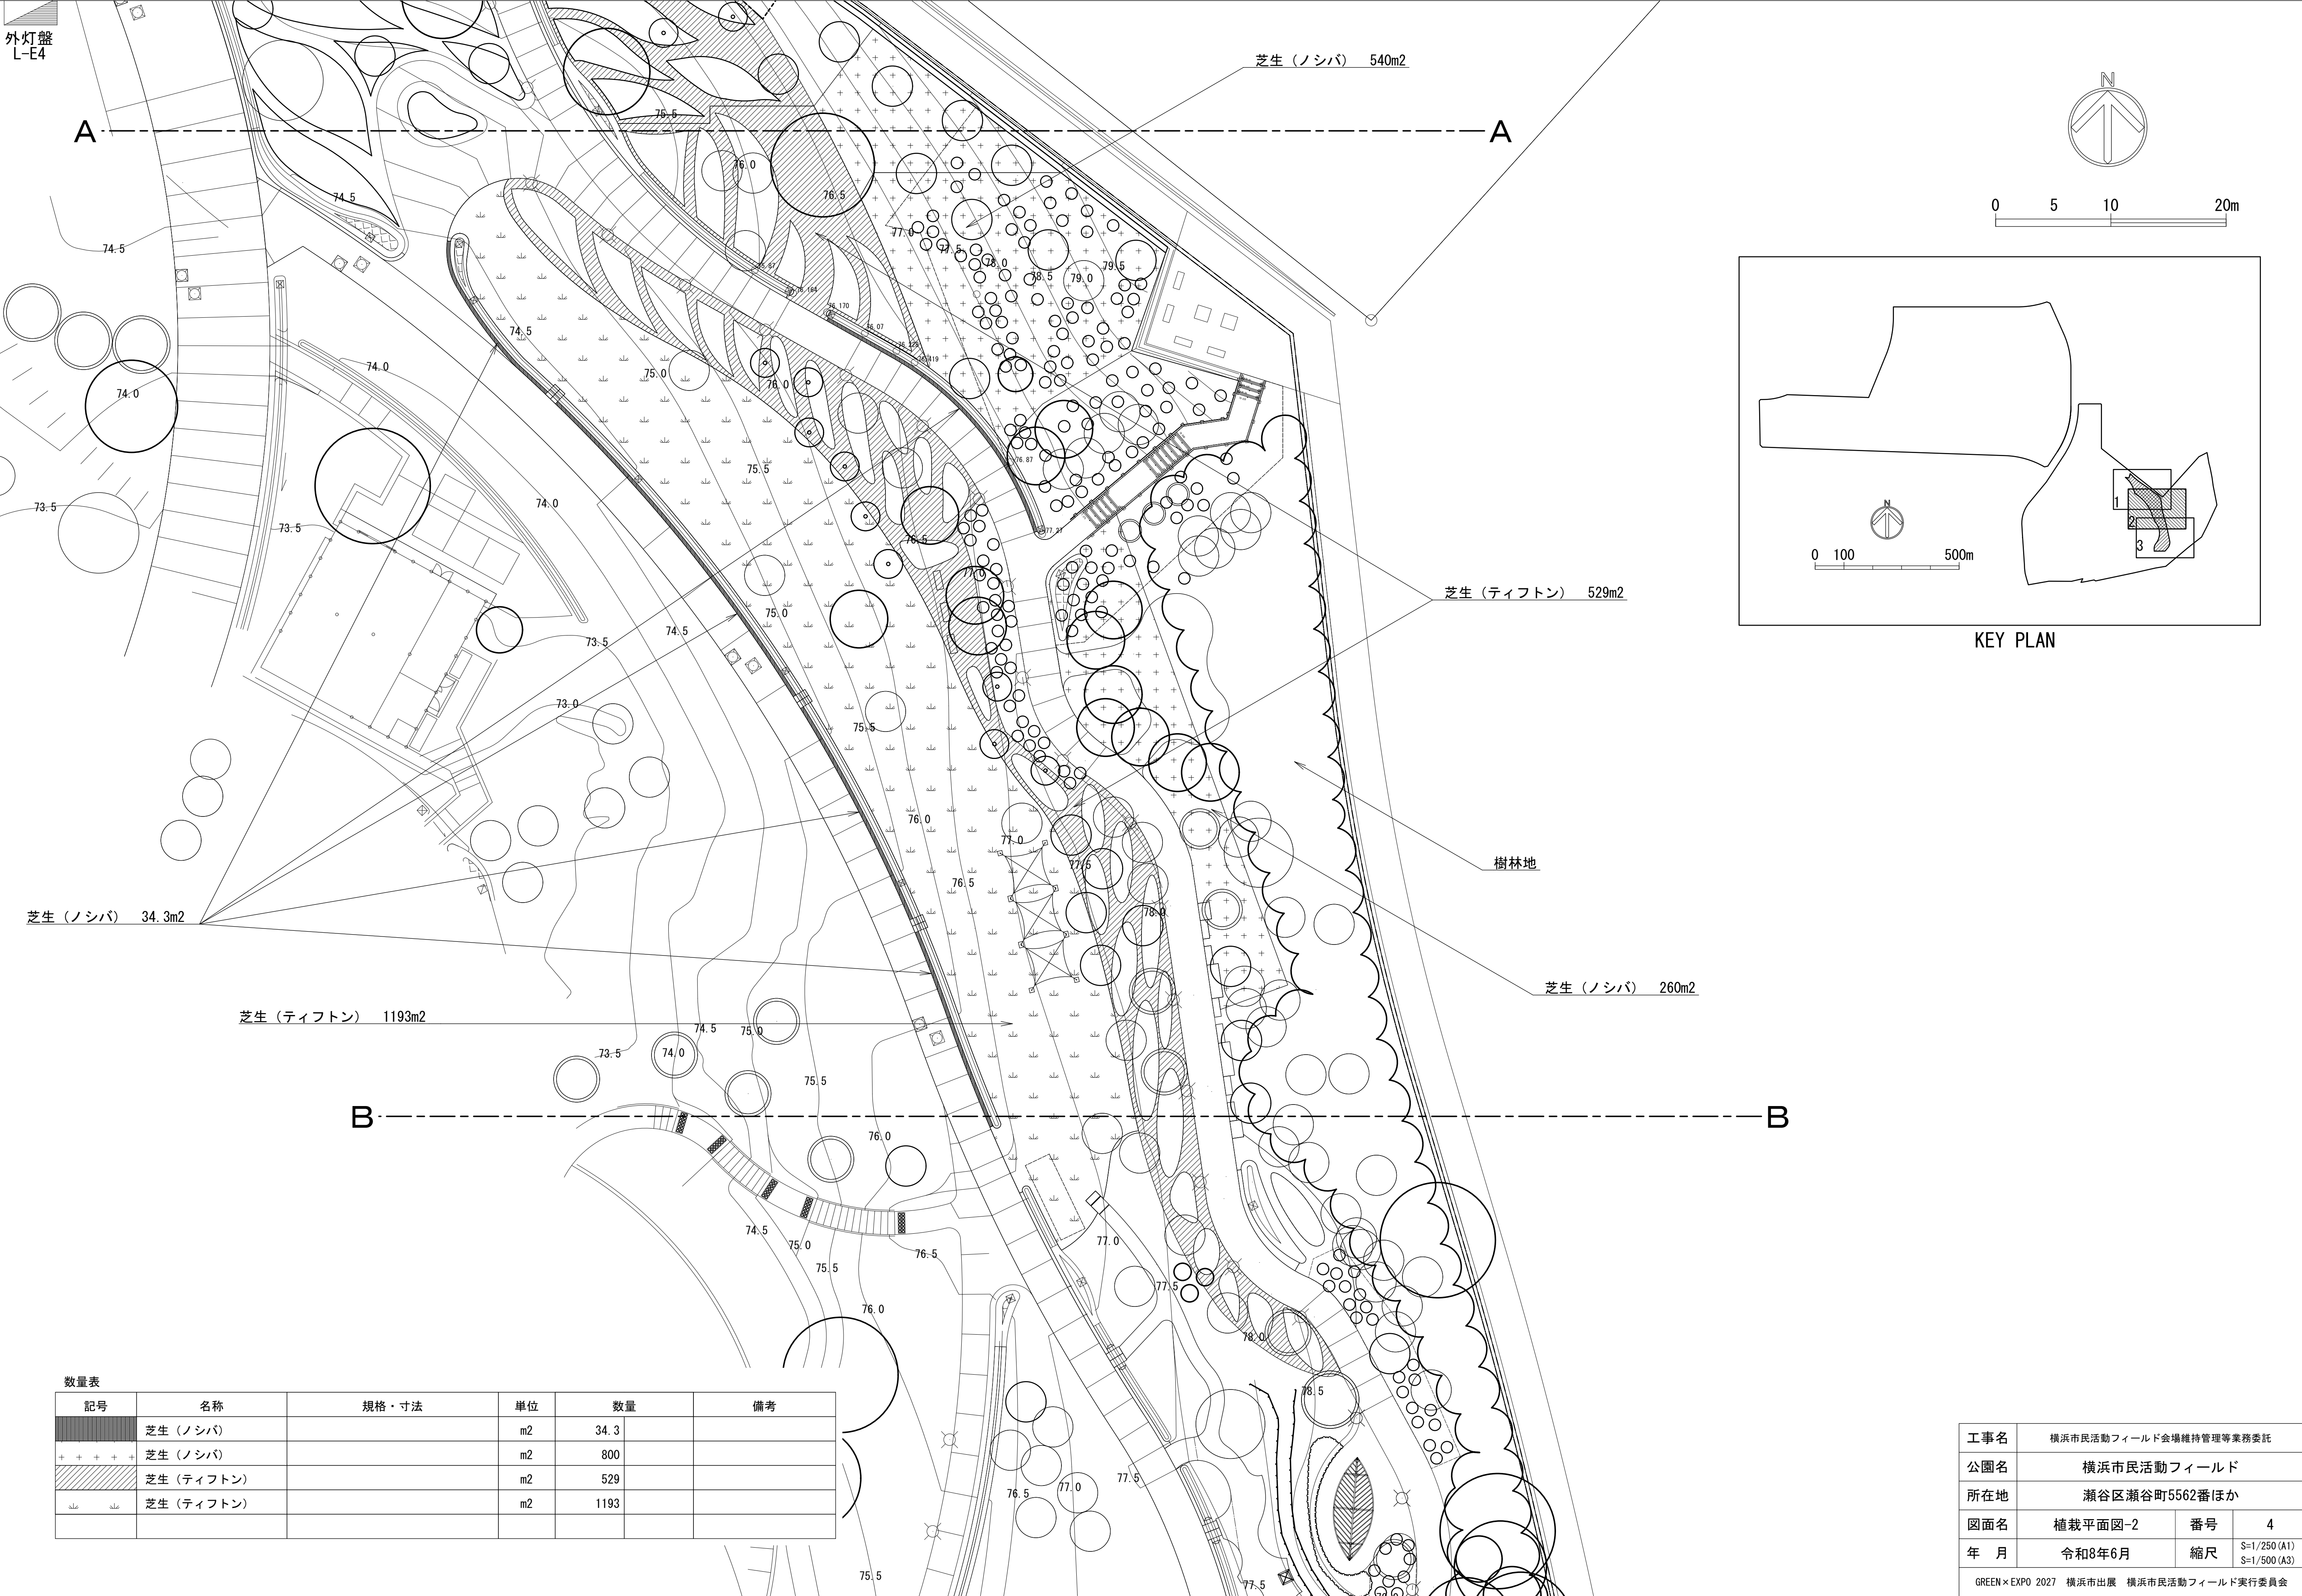

KEY PLAN

工事名	横浜市民活動フィールド会場維持管理等業務委託		
公園名	横浜市民活動フィールド		
所在地	瀬谷区瀬谷町5562番ほか		
図面名	植栽平面図-2	番号	4
年 月	令和8年6月	縮尺	S=1/250 (A1) S=1/500 (A3)
GREEN×EXPO 2027 横浜市出展 横浜市民活動フィールド実行委員会			

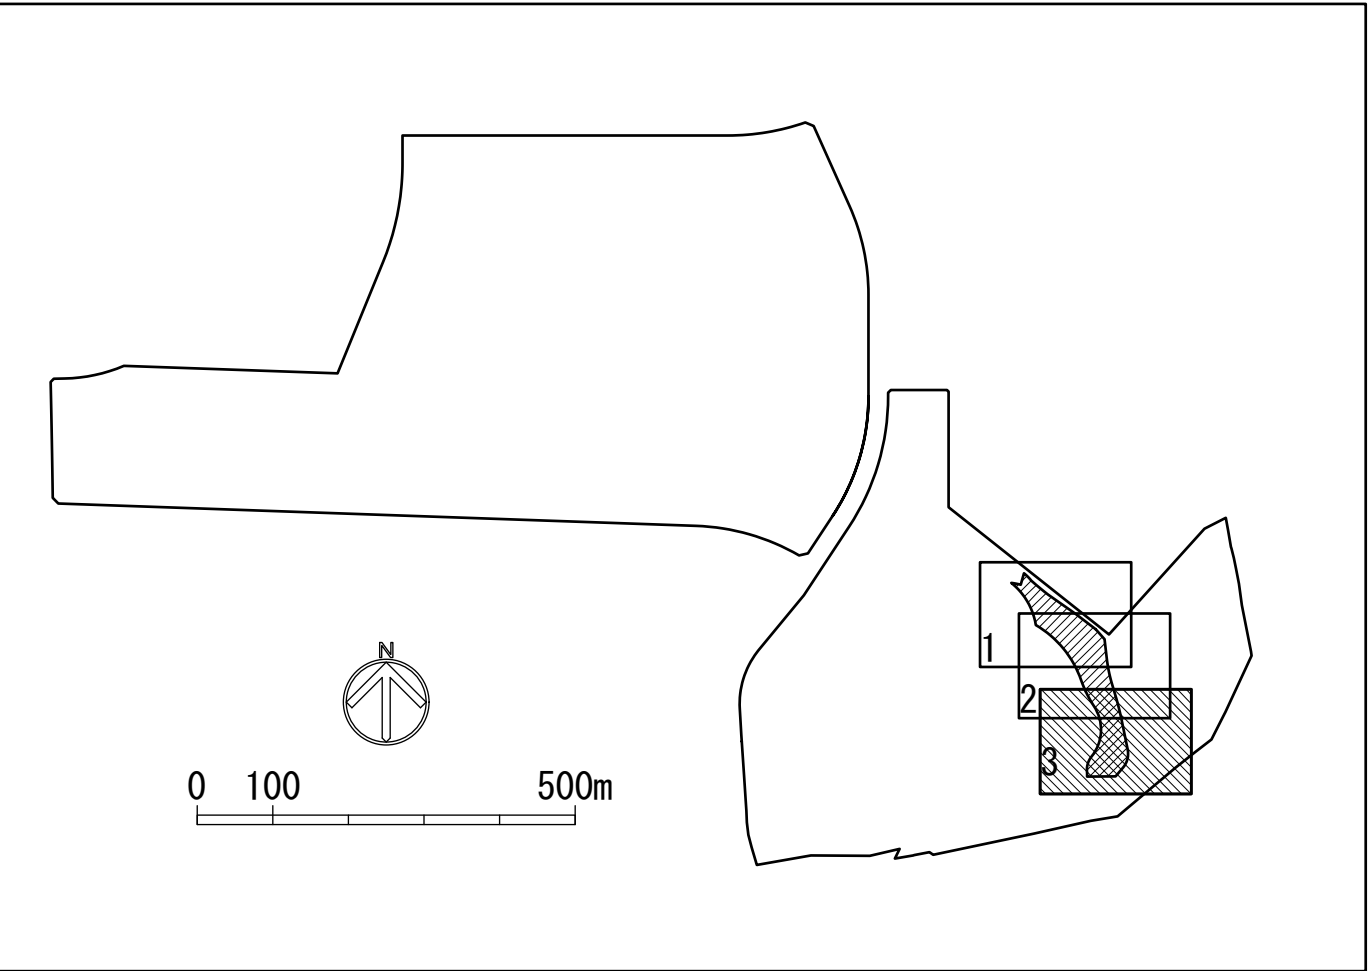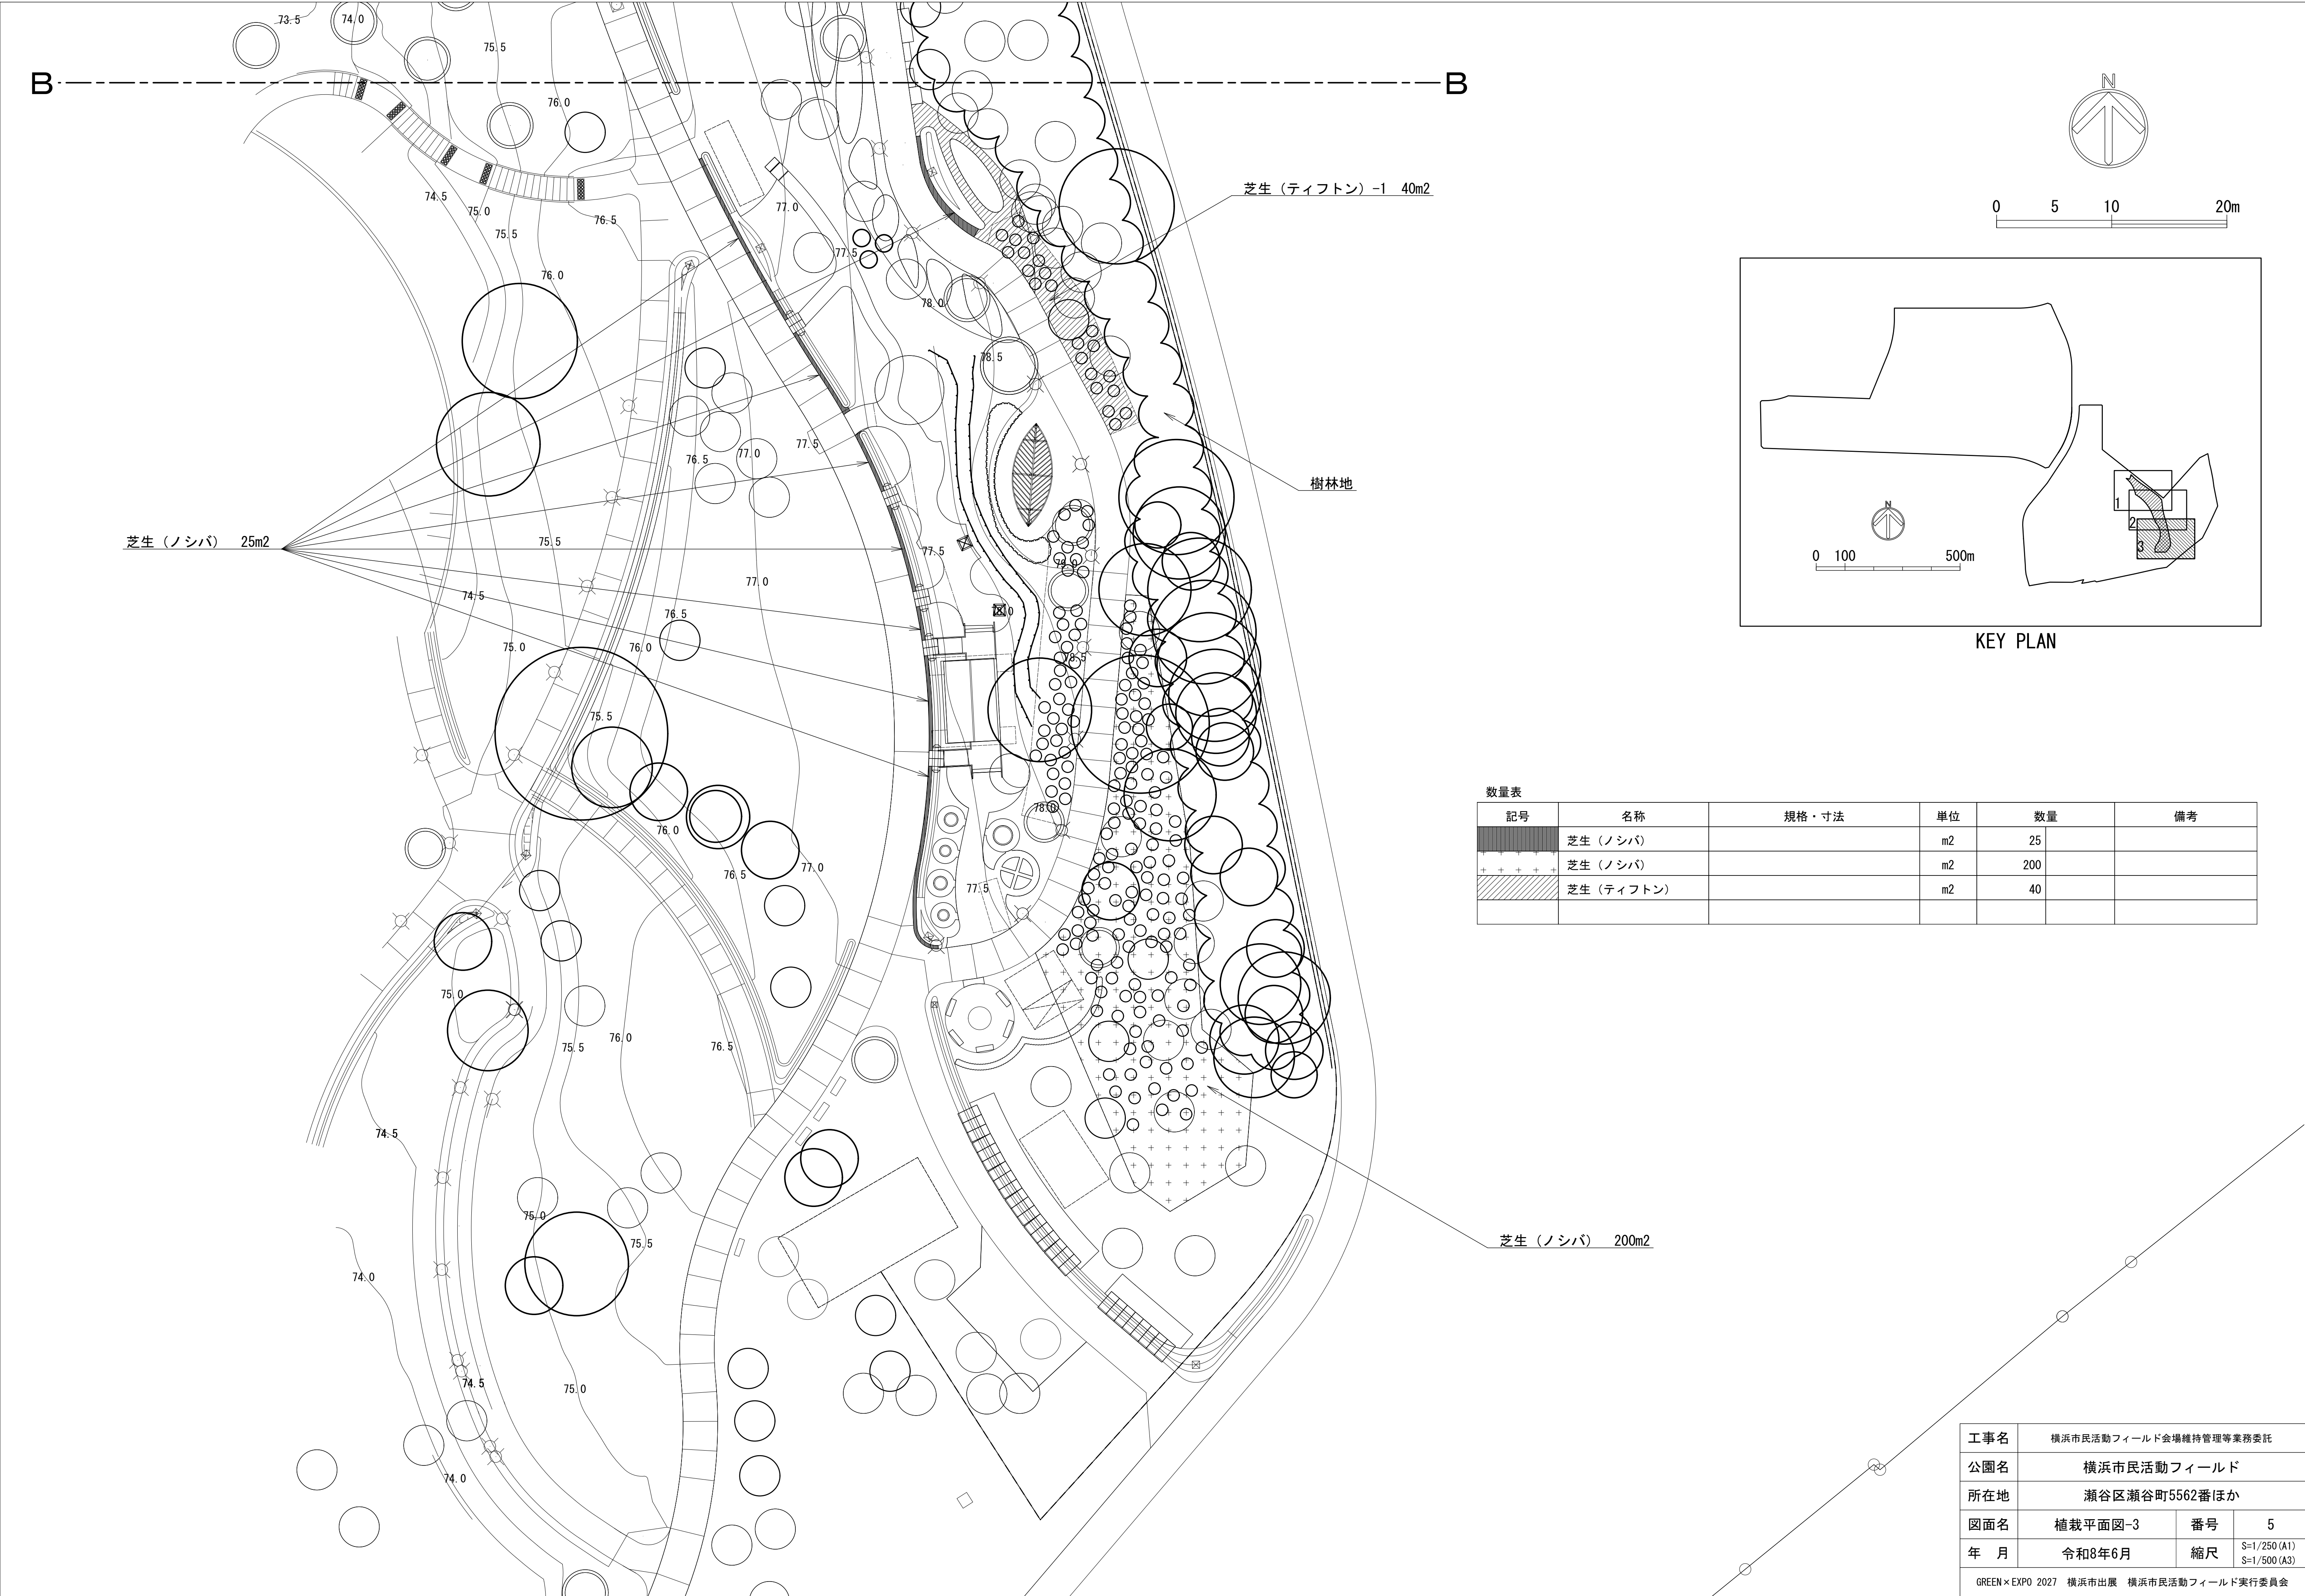



KEY PLAN

数量表


記号	名称	規格・寸法	単位	数量	備考
	芝生（ノシバ）		m2	25	
	芝生（ノシバ）		m2	200	
	芝生（ティフトン）		m2	40	

工事名	横浜市民活動フィールド会場維持管理等業務委託		
公園名	横浜市民活動フィールド		
所在地	瀬谷区瀬谷町5562番ほか		
図面名	植栽平面図-3	番号	5
年 月	令和8年6月	縮尺	S=1/250 (A1) S=1/500 (A3)
GREEN×EXPO 2027 横浜市出展 横浜市民活動フィールド実行委員会			

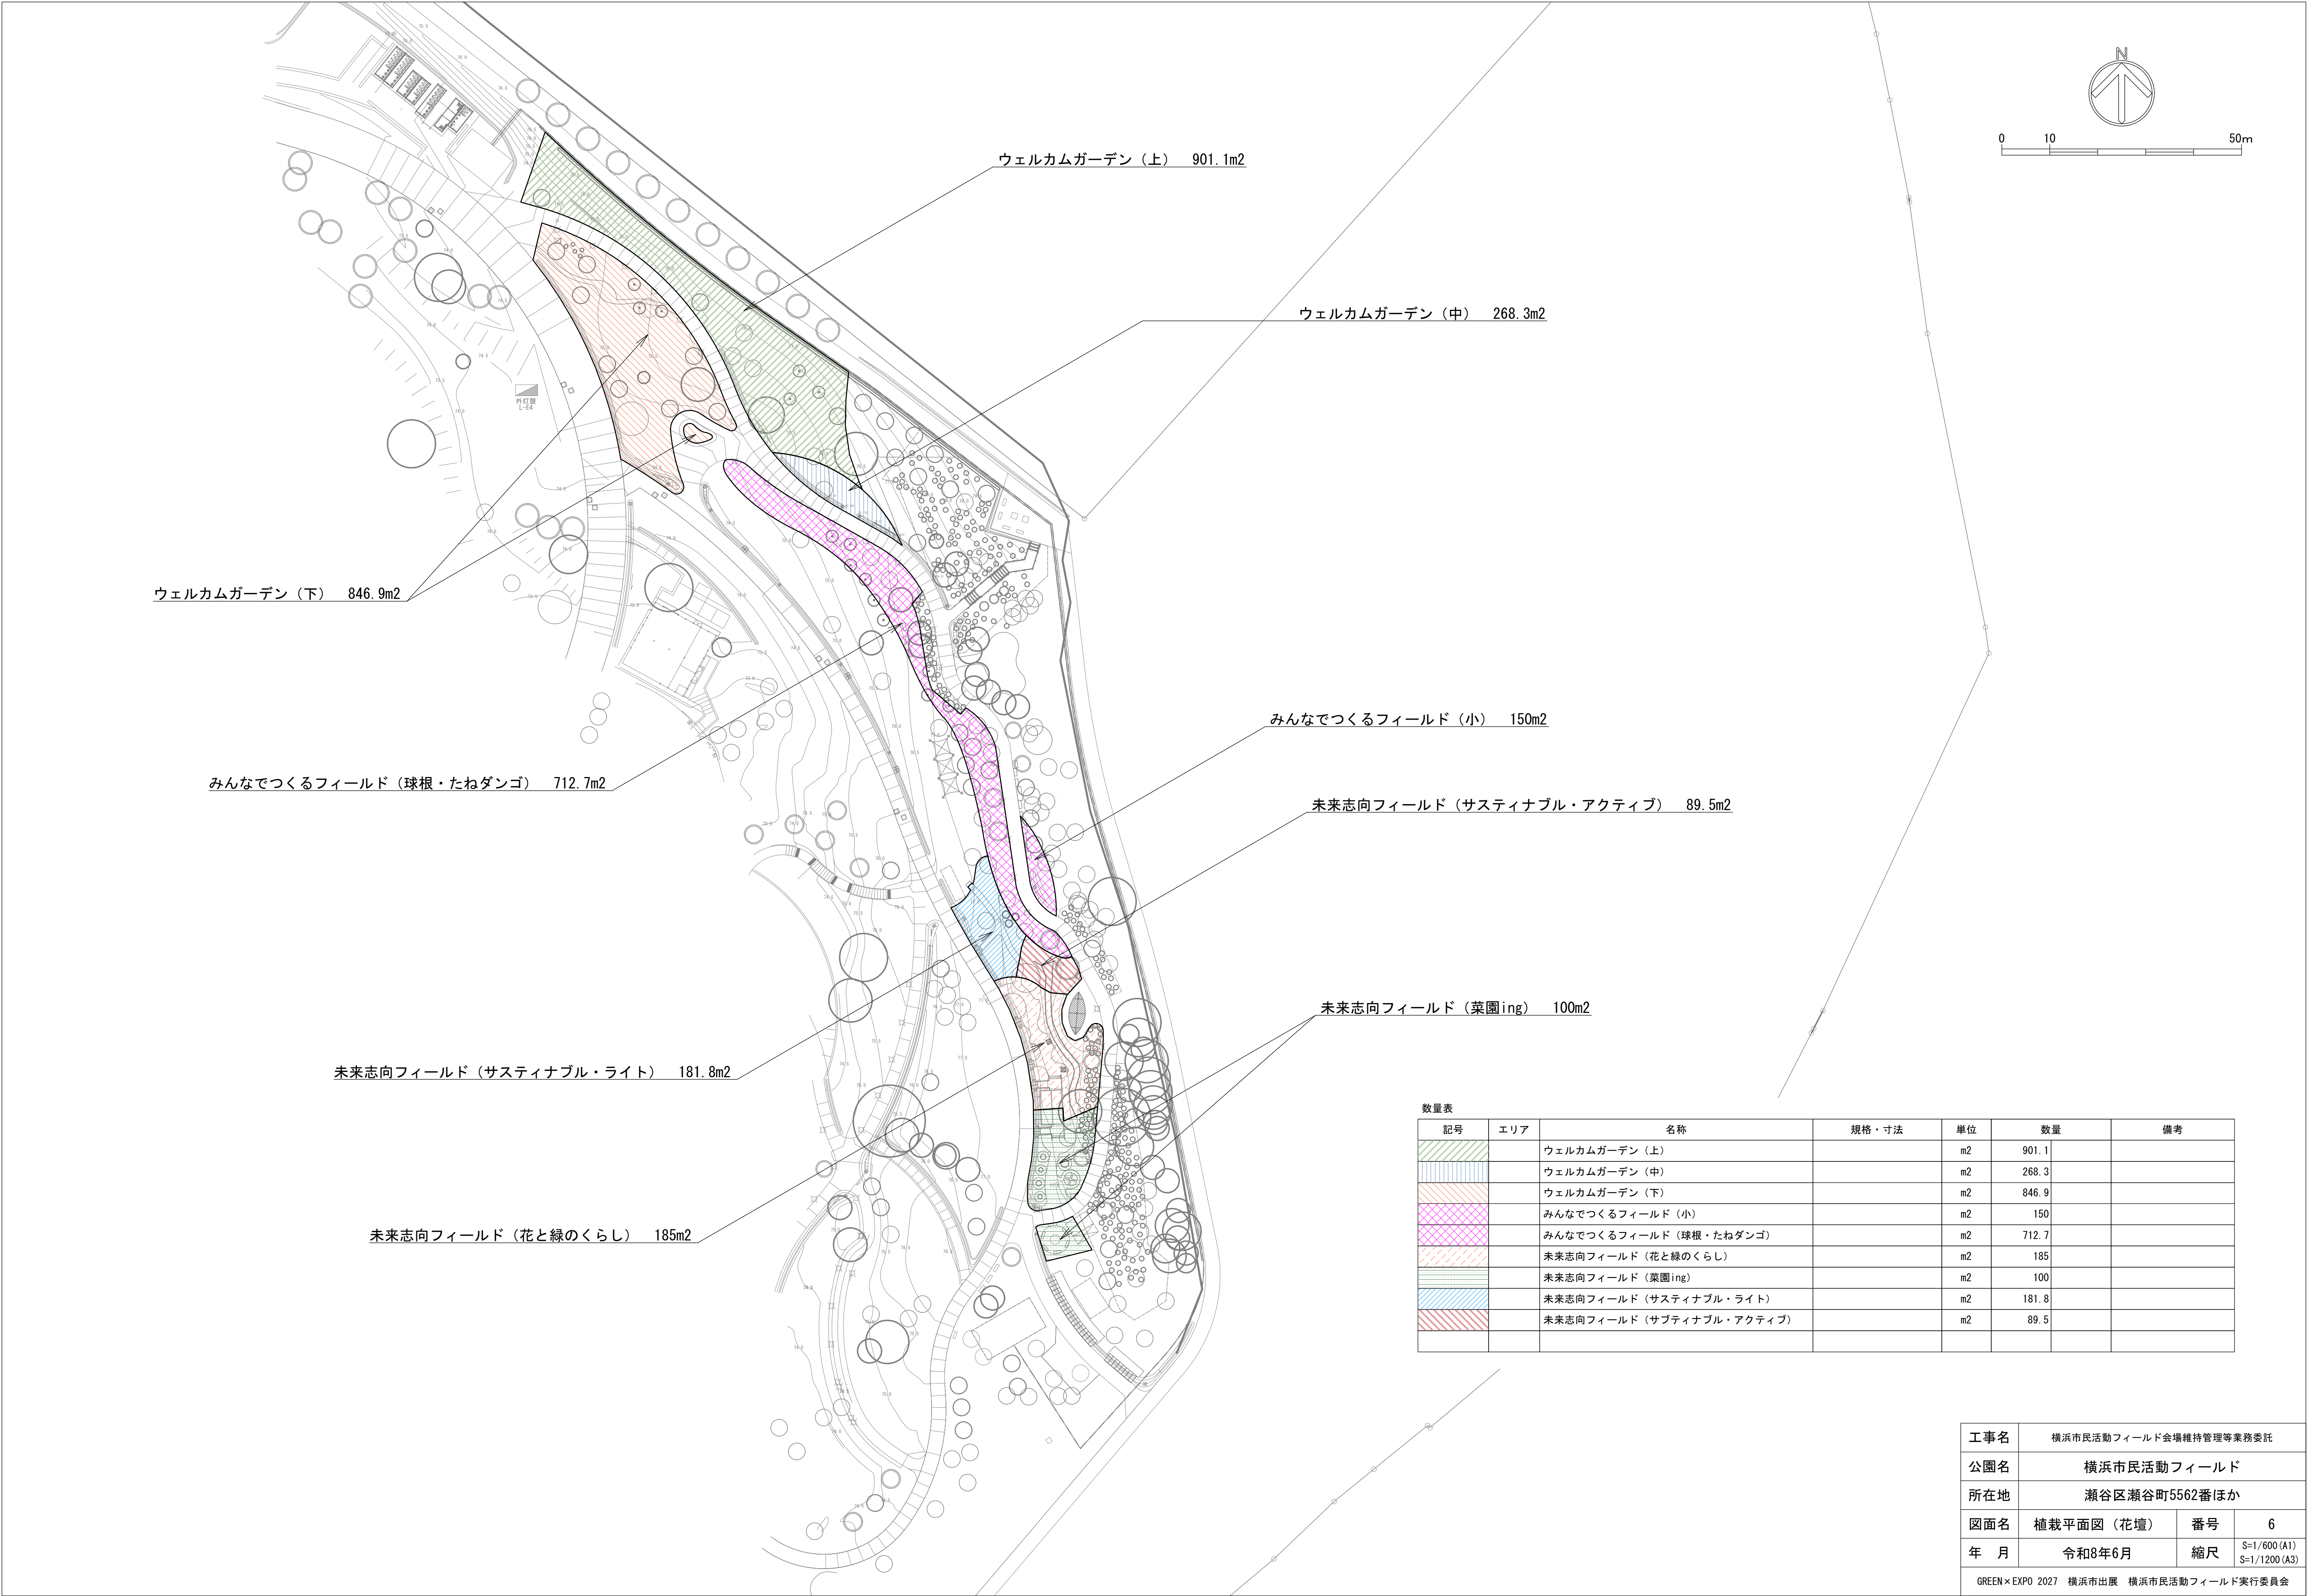

 数量表						
記号	エリア	名称	規格・寸法	単位	数量	備考
		ウェルカムガーデン（上）		m2	901.1	
		ウェルカムガーデン（中）		m2	268.3	
		ウェルカムガーデン（下）		m2	846.9	
		みんなでつくるフィールド（小）		m2	150	
		みんなでつくるフィールド（球根・たねダンゴ）		m2	712.7	
		未来志向フィールド（花と緑のくらし）		m2	185	
		未来志向フィールド（菜園ing）		m2	100	
		未来志向フィールド（サスティナブル・ライト）		m2	181.8	
		未来志向フィールド（サスティナブル・アクティブ）		m2	89.5	

工事名	横浜市民活動フィールド会場維持管理等業務委託			
公園名	横浜市民活動フィールド			
所在地	瀬谷区瀬谷町5562番ほか			
図面名	植栽平面図（花壇）	番号	6	
年 月	令和8年6月	縮尺	S=1/600 (A1) S=1/1200 (A3)	
GREEN×EXPO 2027 横浜市出展 横浜市民活動フィールド実行委員会				

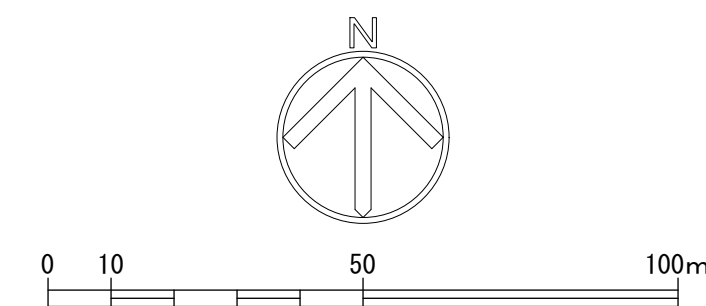

花苗・球根・地被類（支給品）
管理ヤード
・花苗管理
・植栽材料積み込み・運搬

工事名	横浜市民活動フィールド会場維持管理等業務委託		
公園名	横浜動物の森公園里山ガーデン		
所在地	旭区上白根町1425番地4ほか		
図面名	里山ガーデン管理ヤード図面	番号	7
年 月	令和8年6月	縮尺	S=1/1200 (A1) S=1/2400 (A3)
GREEN × EXPO 2027 横浜市出展 横浜市民活動フィールド実行委員会			